
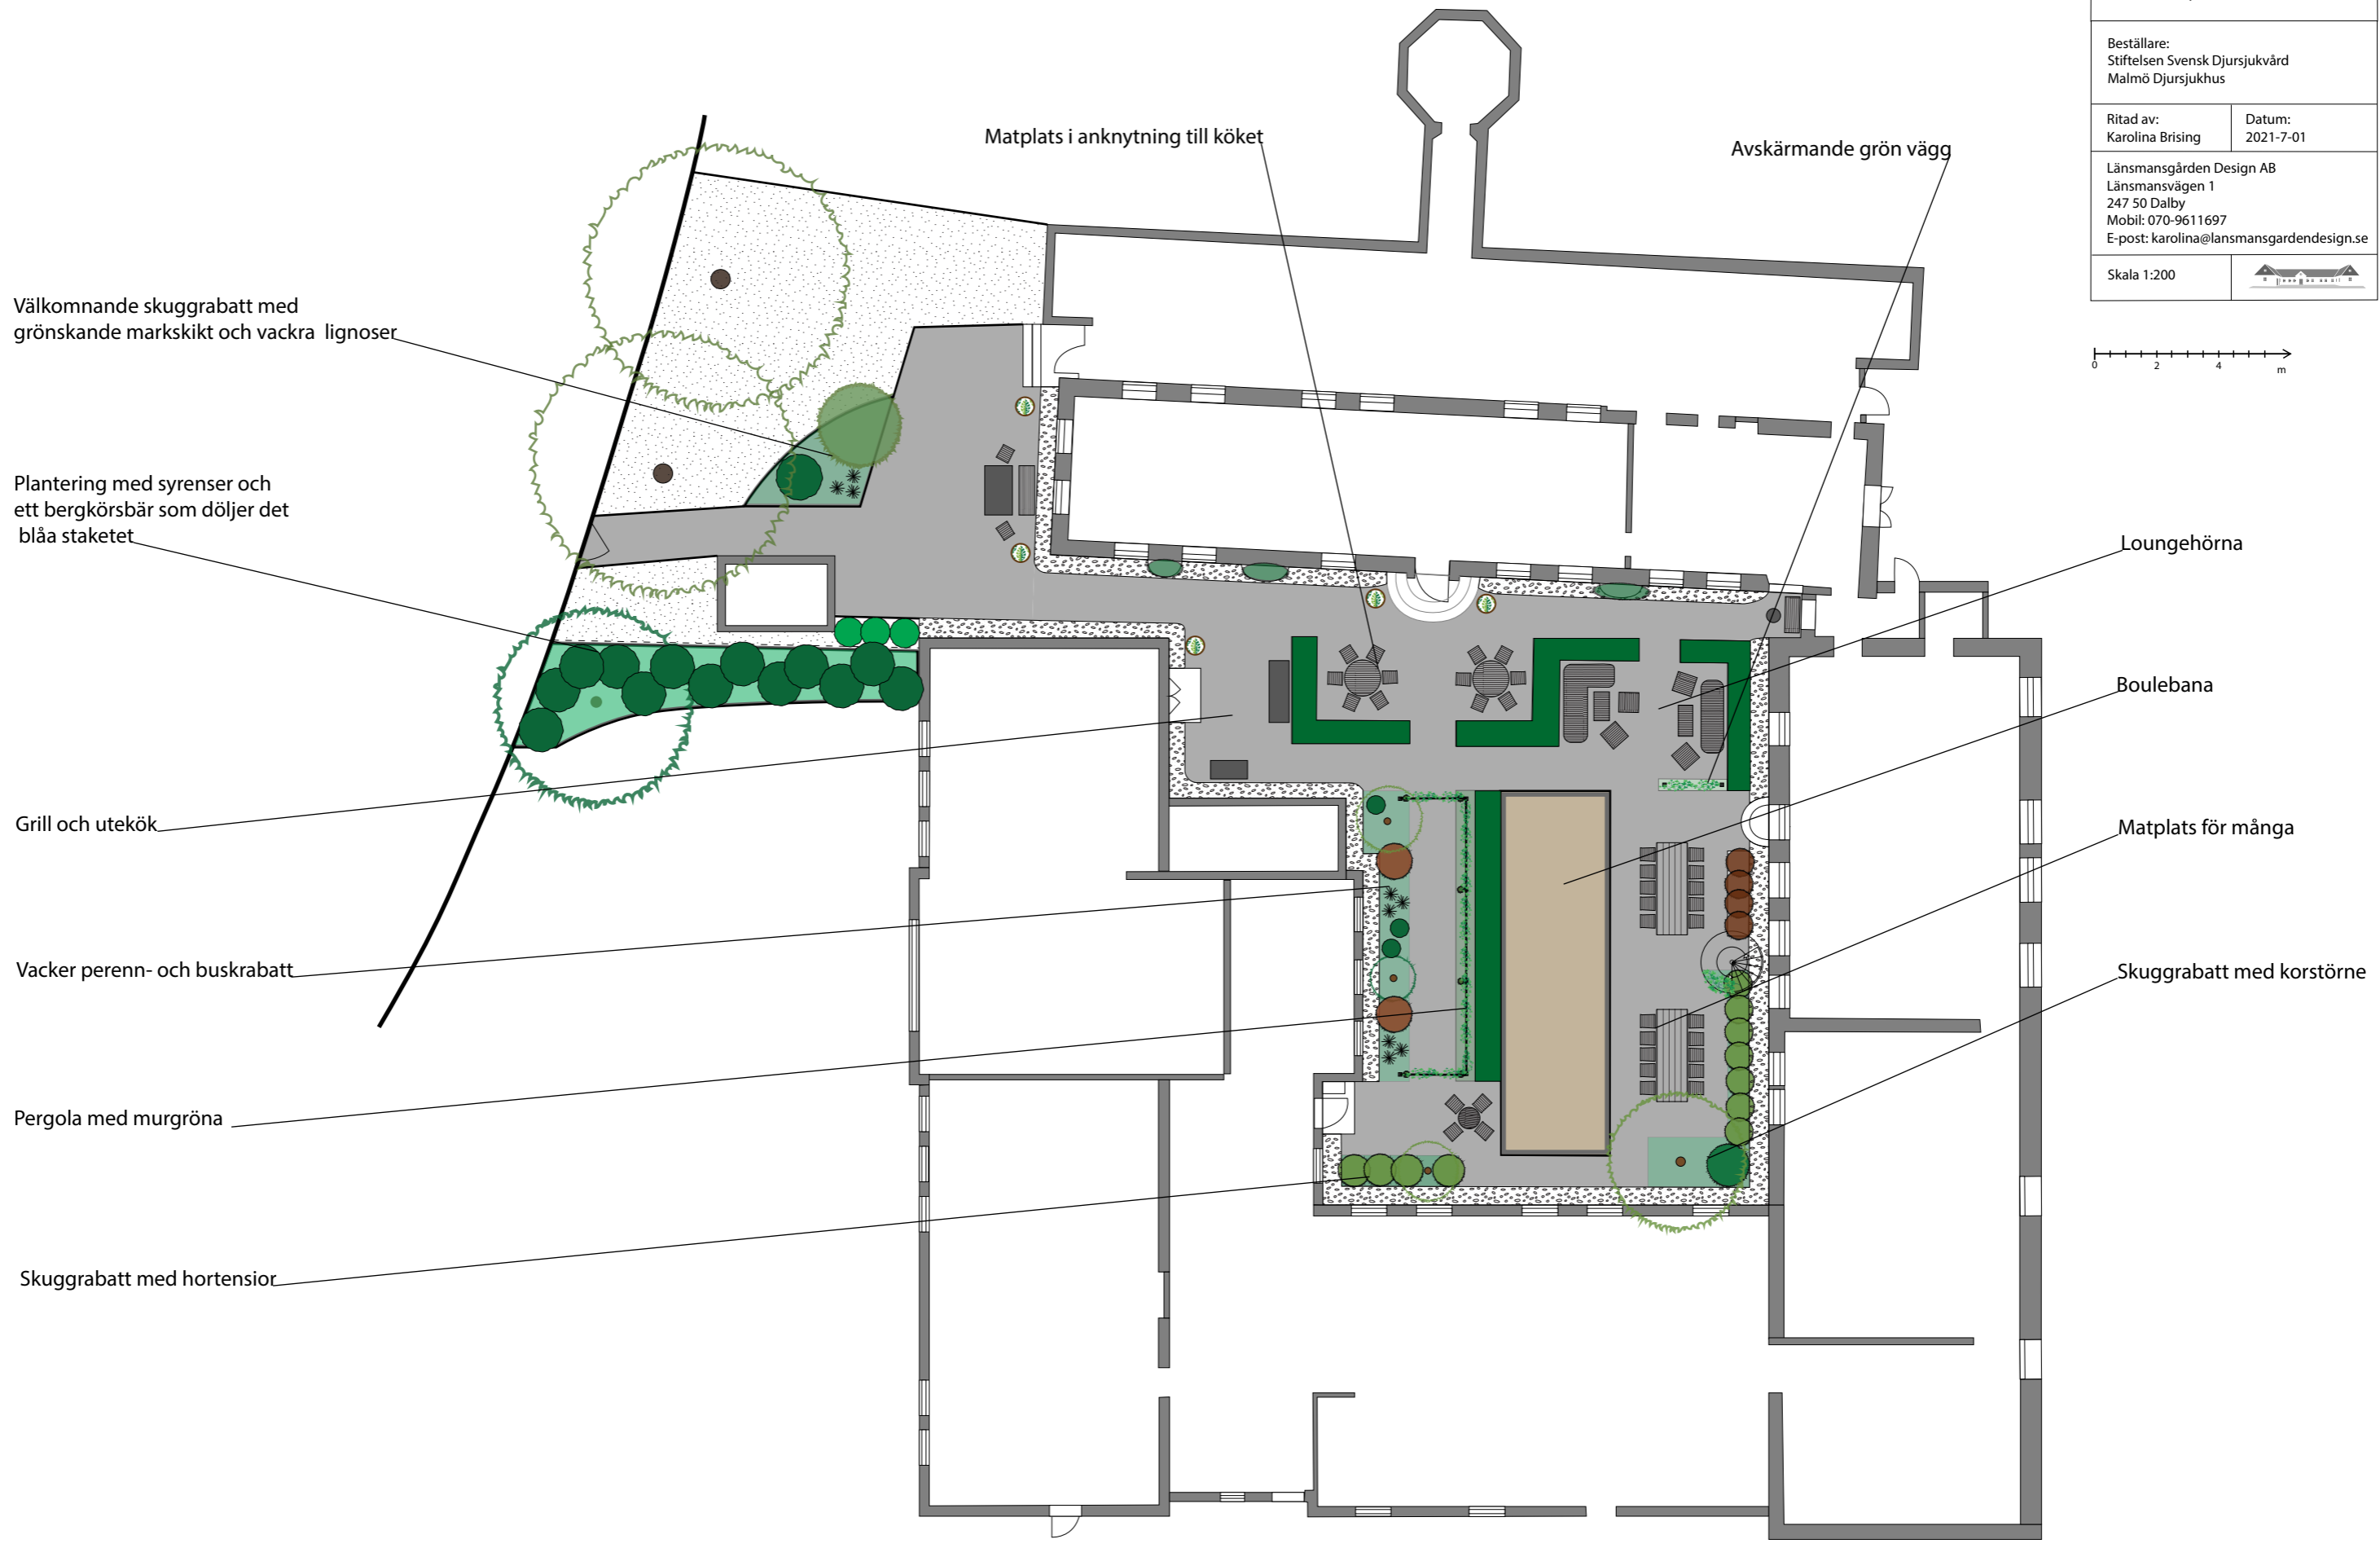


Illustrationsplan	
Beställare: Stiftelsen Svensk Djursjukvård Malmö Djursjukhus	
Ritad av: Karolina Brising	Datum: 2021-7-01
Länsmansgården Design AB Länsmansvägen 1 247 50 Dalby Mobil: 070-9611697 E-post: karolina@lansmansgardendesign.se	
Skala 1:200	

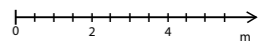

Välkomnande skuggrabatt med grönskande markskikt och vackra lignoser

Plantering med syrenser och ett bergkörsbär som döljer det blåa staketet

Grill och utekök

Vacker perenn- och buskrabatt

Pergola med murgröna

Skuggrabatt med hortensior

Matplats i anknötning till köket

Avskärmande grön vägg

Loungehörna

Boulebana

Matplats för många

Skuggrabatt med korstörne