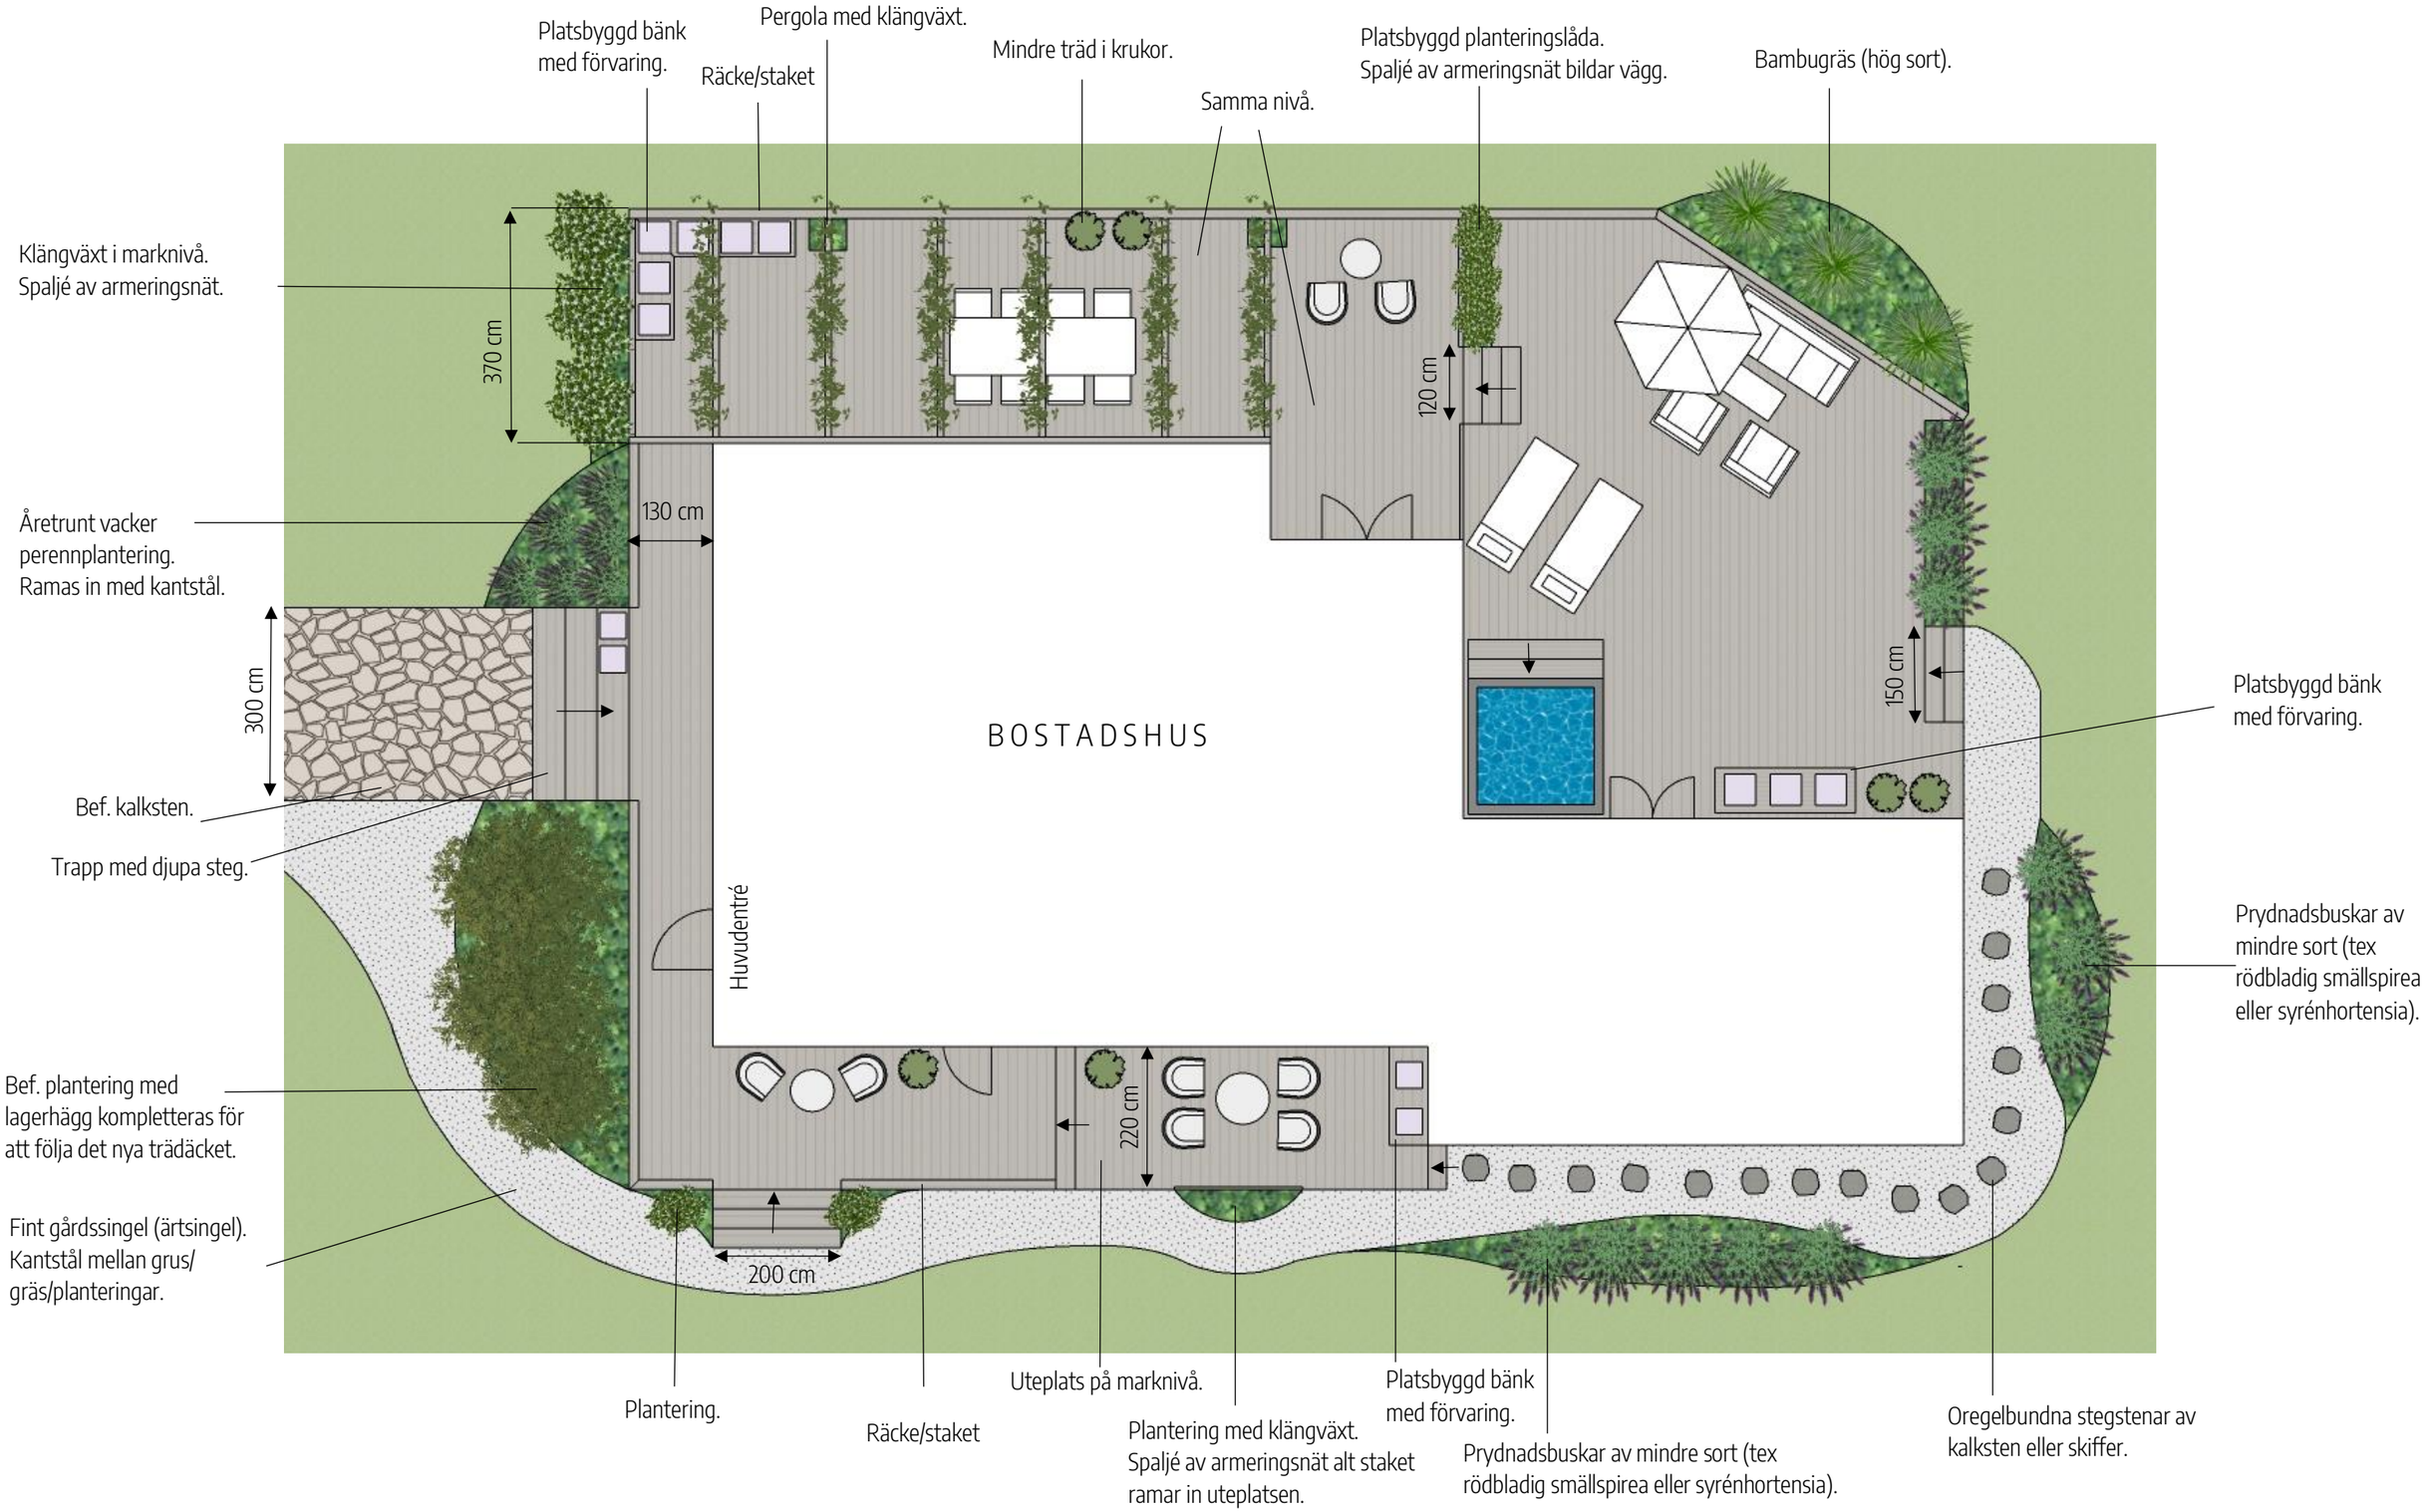

ILLUSTRATIONSPLAN

Version:

Datum: 2020

Projekt:

Ritad av: Emelie Nisu

Östgöta trädgårdsdesign Norrköping

Skala 1:100

(1 cm = cirka 100 cm i format A3)

Alla mått måste kontrolleras på plats.

0 m — 5 m

N

ÖSTGÖTA trädgårdsdesign