


Arenbokshäck. EU öppning

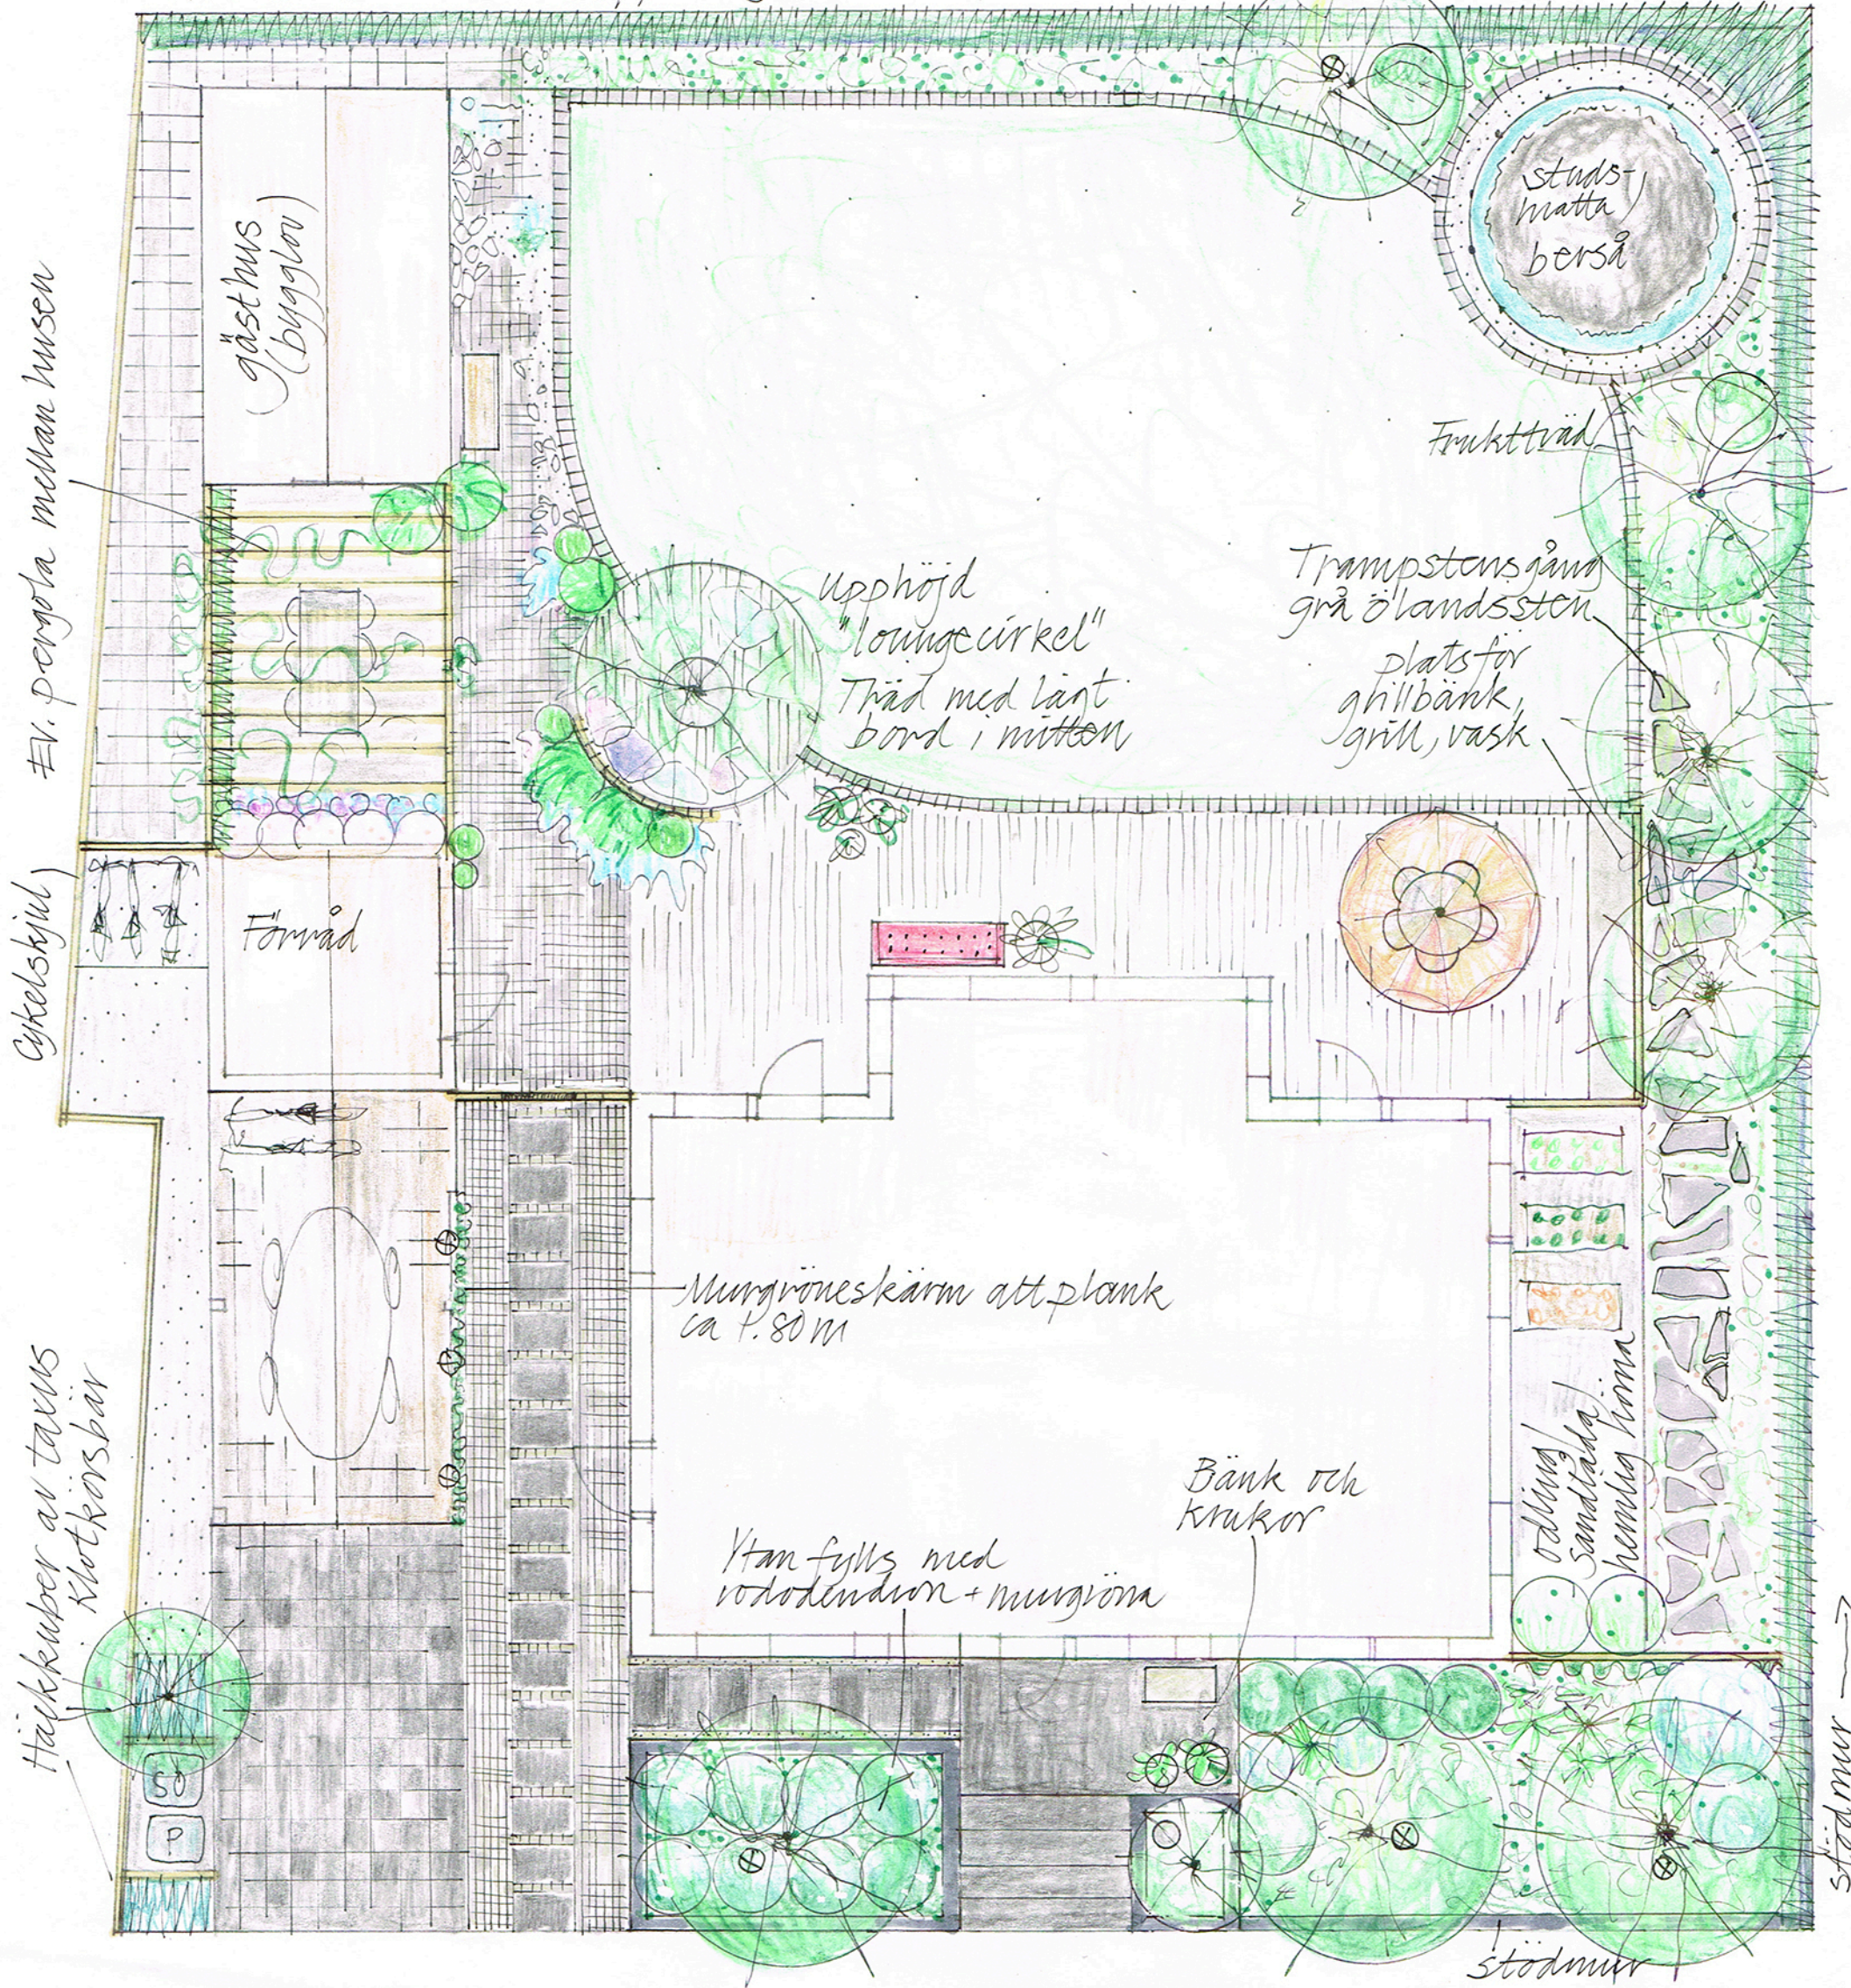

#v. pergola mellan husen

Cykelskjul

Häckkuber av taxus
Klotkörbar

gästhus
(bygglov)

Förråd

Upphöjd
"loungecirkel"
Träd med långt
bord i mitten

Trampstens jämn
grå ölandssten
plats för
ghillbänk,
grill, vask

Murgroveskärm att plank
ca 4.80 m

Ytan fylls med
rododendron + murgrova

Bänk och
krakor

odling
sandlåda
hemlig koma

stöd mur

==== smalt ribbat plank

||||| smagatsten; grå

All annan sten i
gråvitgrå betong (juss på under
pergolans)

⋯⋯ Singel/dekorsten

2000 Natursten

⊗ Förslag på placering
av belysning

||||| Trädäck; tryckimpregnerat (sioo)

- Tre likadana träd,
tex häggvispel på stam
- Välkomnande *magnolia
vid trappan. Granthlot
i murgrova) buxbom
- Mest vintergröna buskar
(tex rododendron) i en
matta av marktäckande
växter.

0 1 2 3 4 5 m



PARADIS
trädgårdsdesign

illustrationsritning

SKALA 1:100/A3 DATUM 1603

MARIA FORSELL TEL: 0708 47 49 97 PARADISDESIGN SE

ÖBS! SAMTLIGA MÅTT MÅSTE KONTROLLERAS PÅ PLATS