Villa Lund 2010

ILLUSTRATIONSPLAN SKALA 1:100

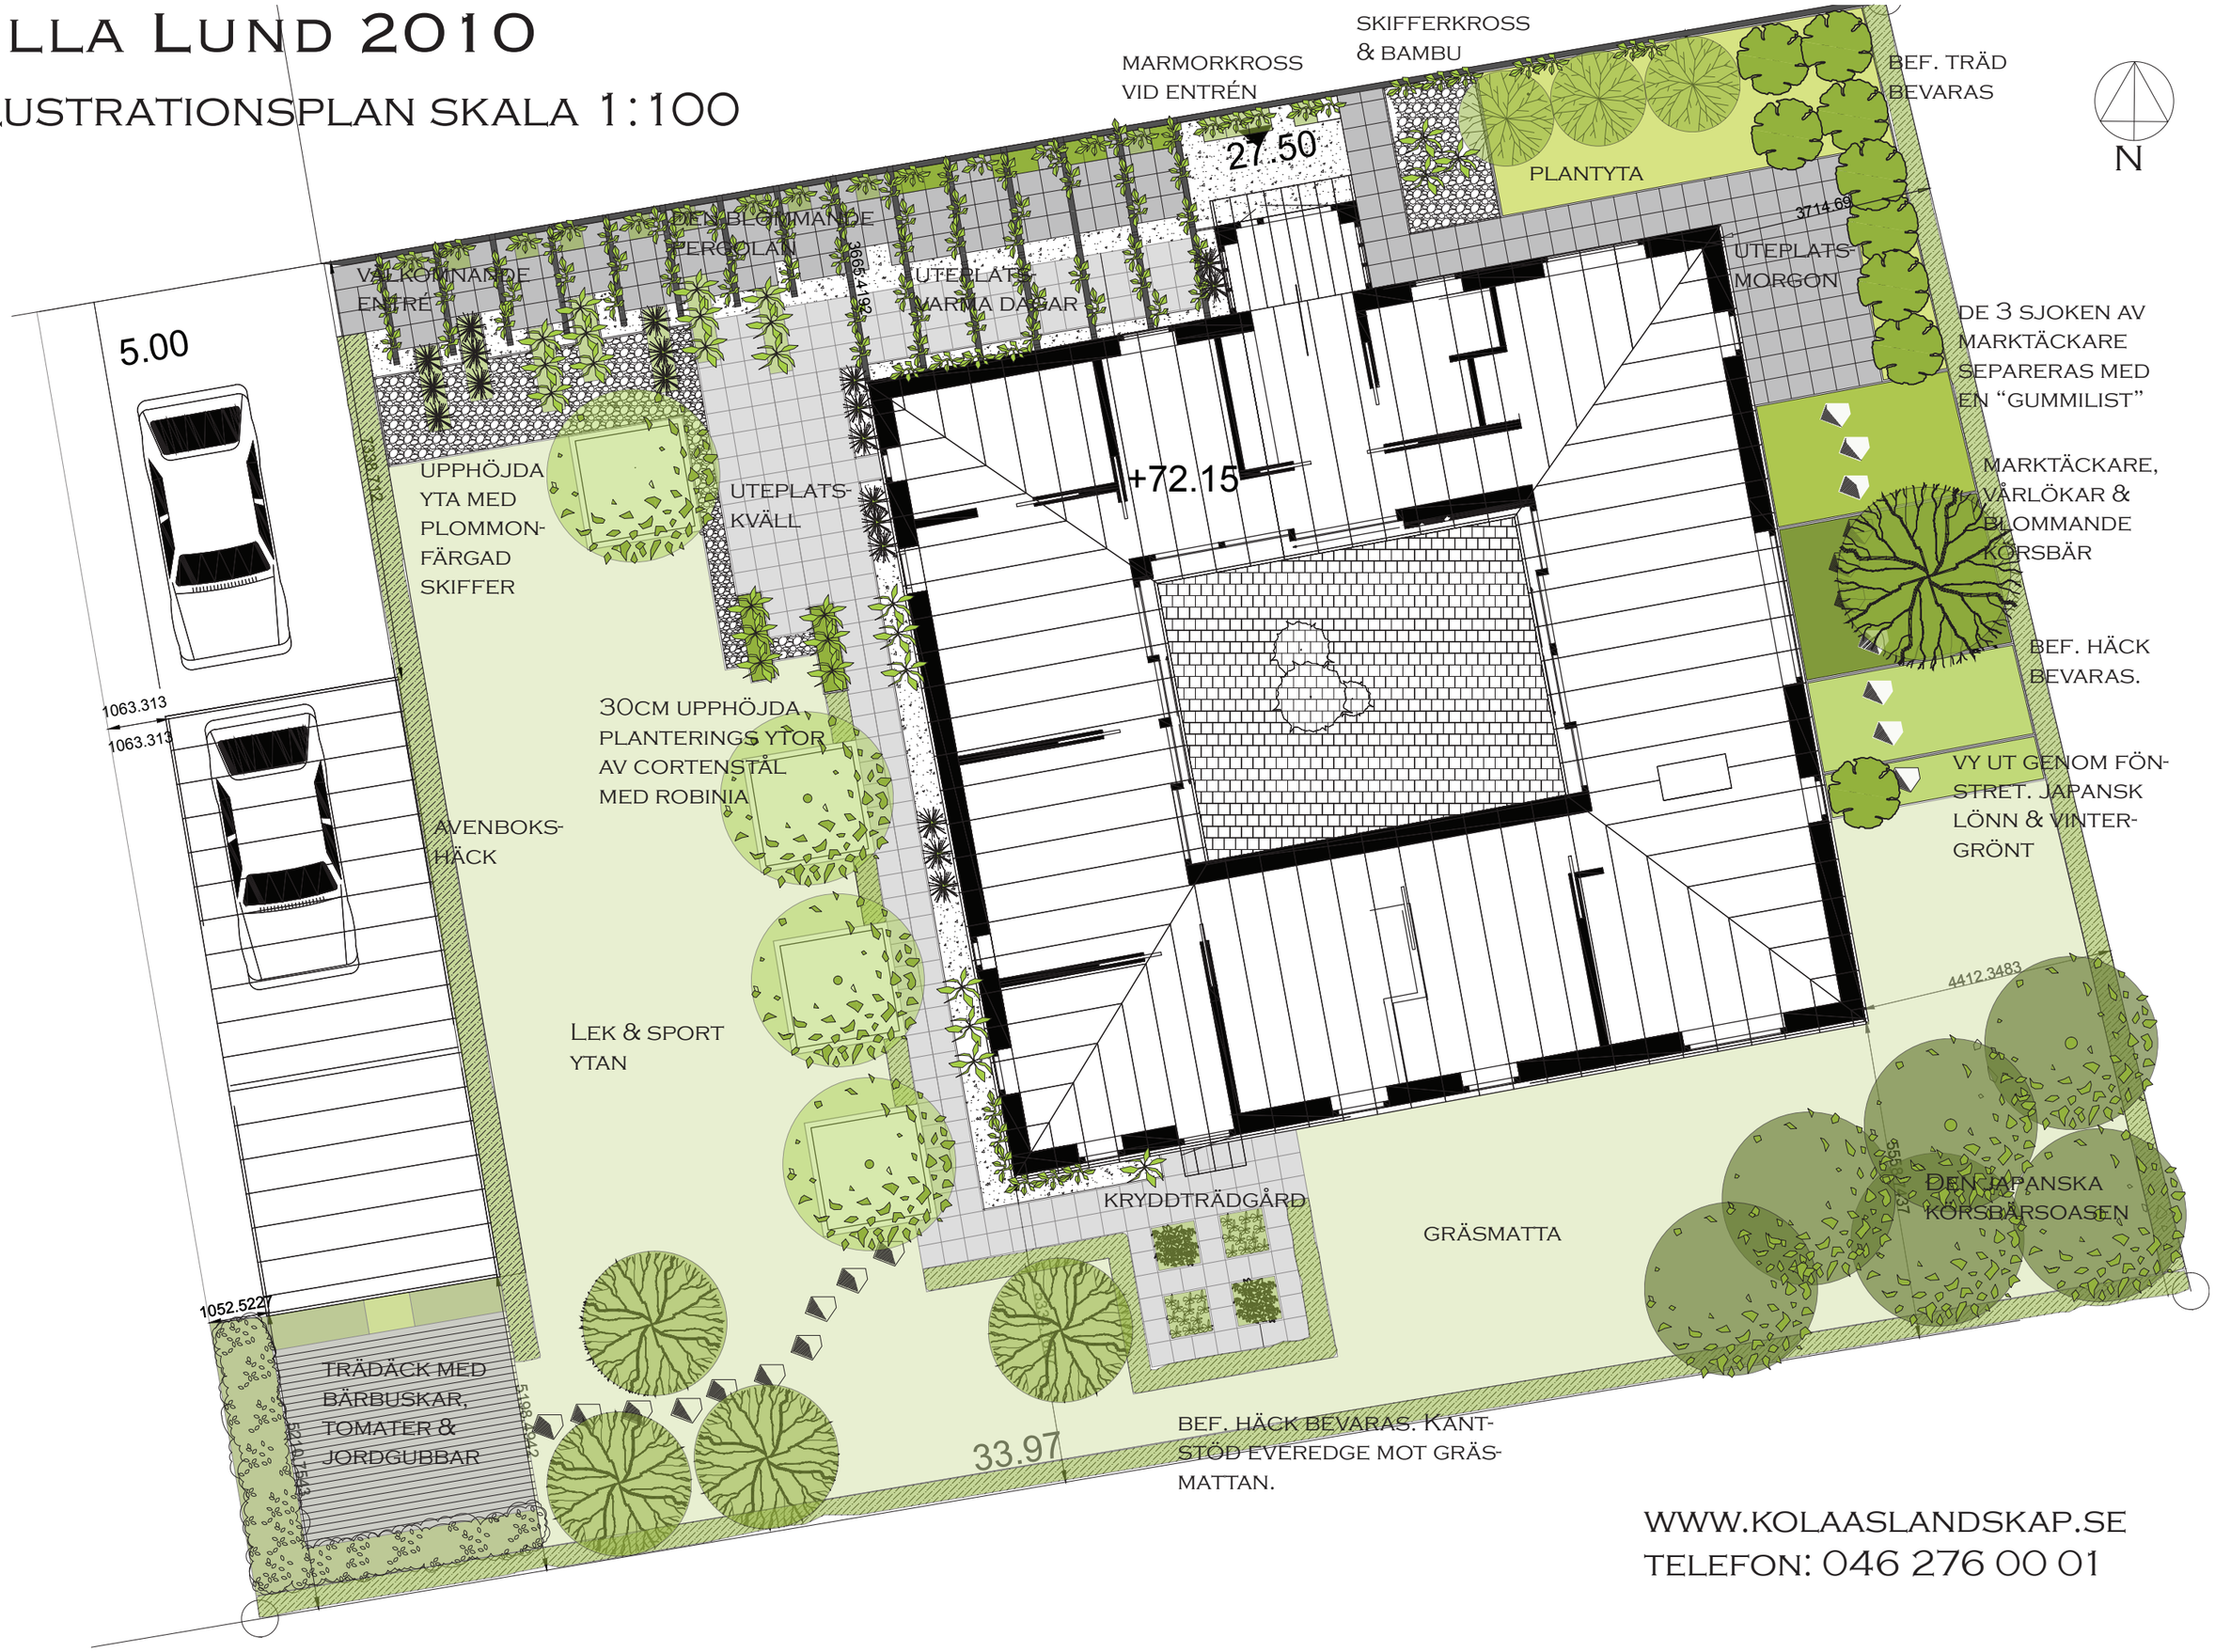

WWW.KOLAASLANDSKAP.SE
TELEFON: 046 276 00 01