


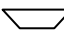







Teckenförklaring

-  Befintligt träd
-  Ny plantering
-  Befintlig plantering
-  Sittplats – möbler
-  Grill
-  Trädäck
-  Belysningsstolpe
-  Stegstenar
-  Olika marksten
- P = perenner
- B = buskar

Trädgårdsplan

Lindö

Xxxxxgatan 104, Norrköping
Kontakt Xxxxxx



Datum 2010-05-26

TILIA Konsult


Kontakt Sarah Hägg
Besöksadress Knäppingsborgsg 7B, Nkpg
Postadress Södra Promenaden 137
602 31 Norrköping
0735-076159 www.tiliakonsult.se

A4 SKALA: 1:200


Planteringsillustrationer ej skalenliga

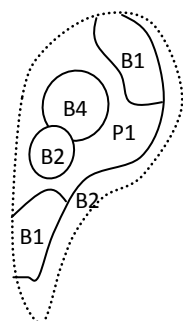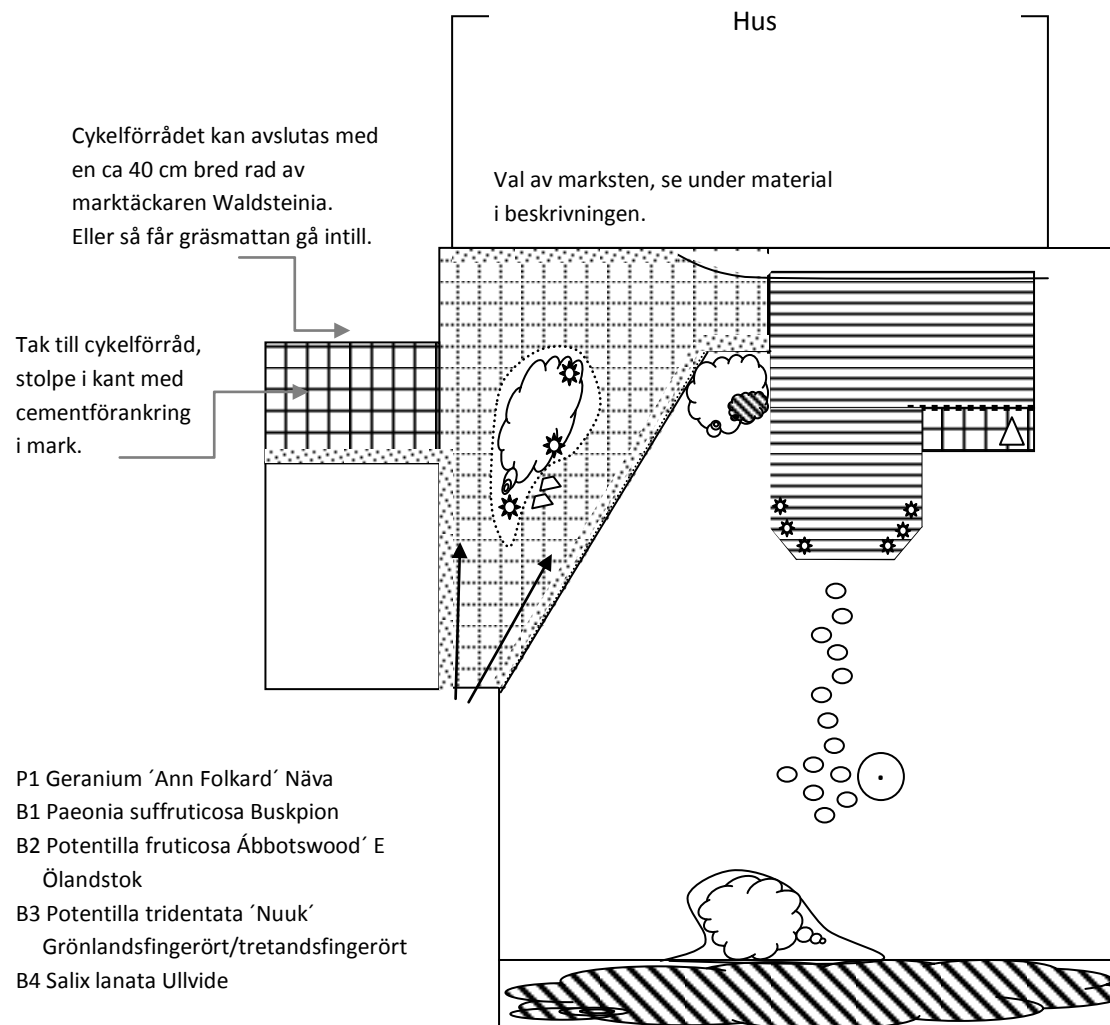

P1 Geranium 'Ann Folkard' Näva
B1 Paeonia suffruticosa Buskpion
B2 Potentilla fruticosa Ábbotswood' E
Ölandstok
B3 Potentilla tridentata 'Nuuk'
Grönlandsfingerört/tretandsfingerört
B4 Salix lanata Ullvide

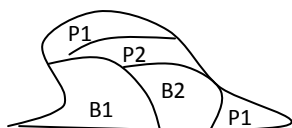

P1 Hedera helix Grafik E Murgröna
B1 Potentilla fruticosa Ábbotswood' E Ölandstok
P2 Rosa 'Astrid Lindgren' Floribundaros Astrid Lindgren
B2 Stephanandra incisa 'Crispa' Liten stefanandra

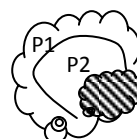

P1 Lavandula angustifolia Lavendel
P2 Rosa 'Astrid Lindgren'
Floribundaros Astrid Lindgren